Уточненное описание границ земельных участков,

относящихся к имуществу общего пользования СНТ "Мирный", расположенных в Ногинском районе, пос.им Воровского, Горьковское болото (средний массив), категория земель - "земли сельскохозяйственного назначения", вид разрешенного использования - "для садоводства".

- земельный участок площадью 16549 кв.м образован из земельного участка, предоставленного СНТ "Мирный" на праве постоянного бессрочного пользования, с кадастровым номером 50:16:0604016:3

- земельный участок площадью 16378 кв.м образован из земельного участка, предоставленного СНТ "Мирный" на праве постоянного бессрочного пользования, с кадастровым номером 50:16:0604016:4

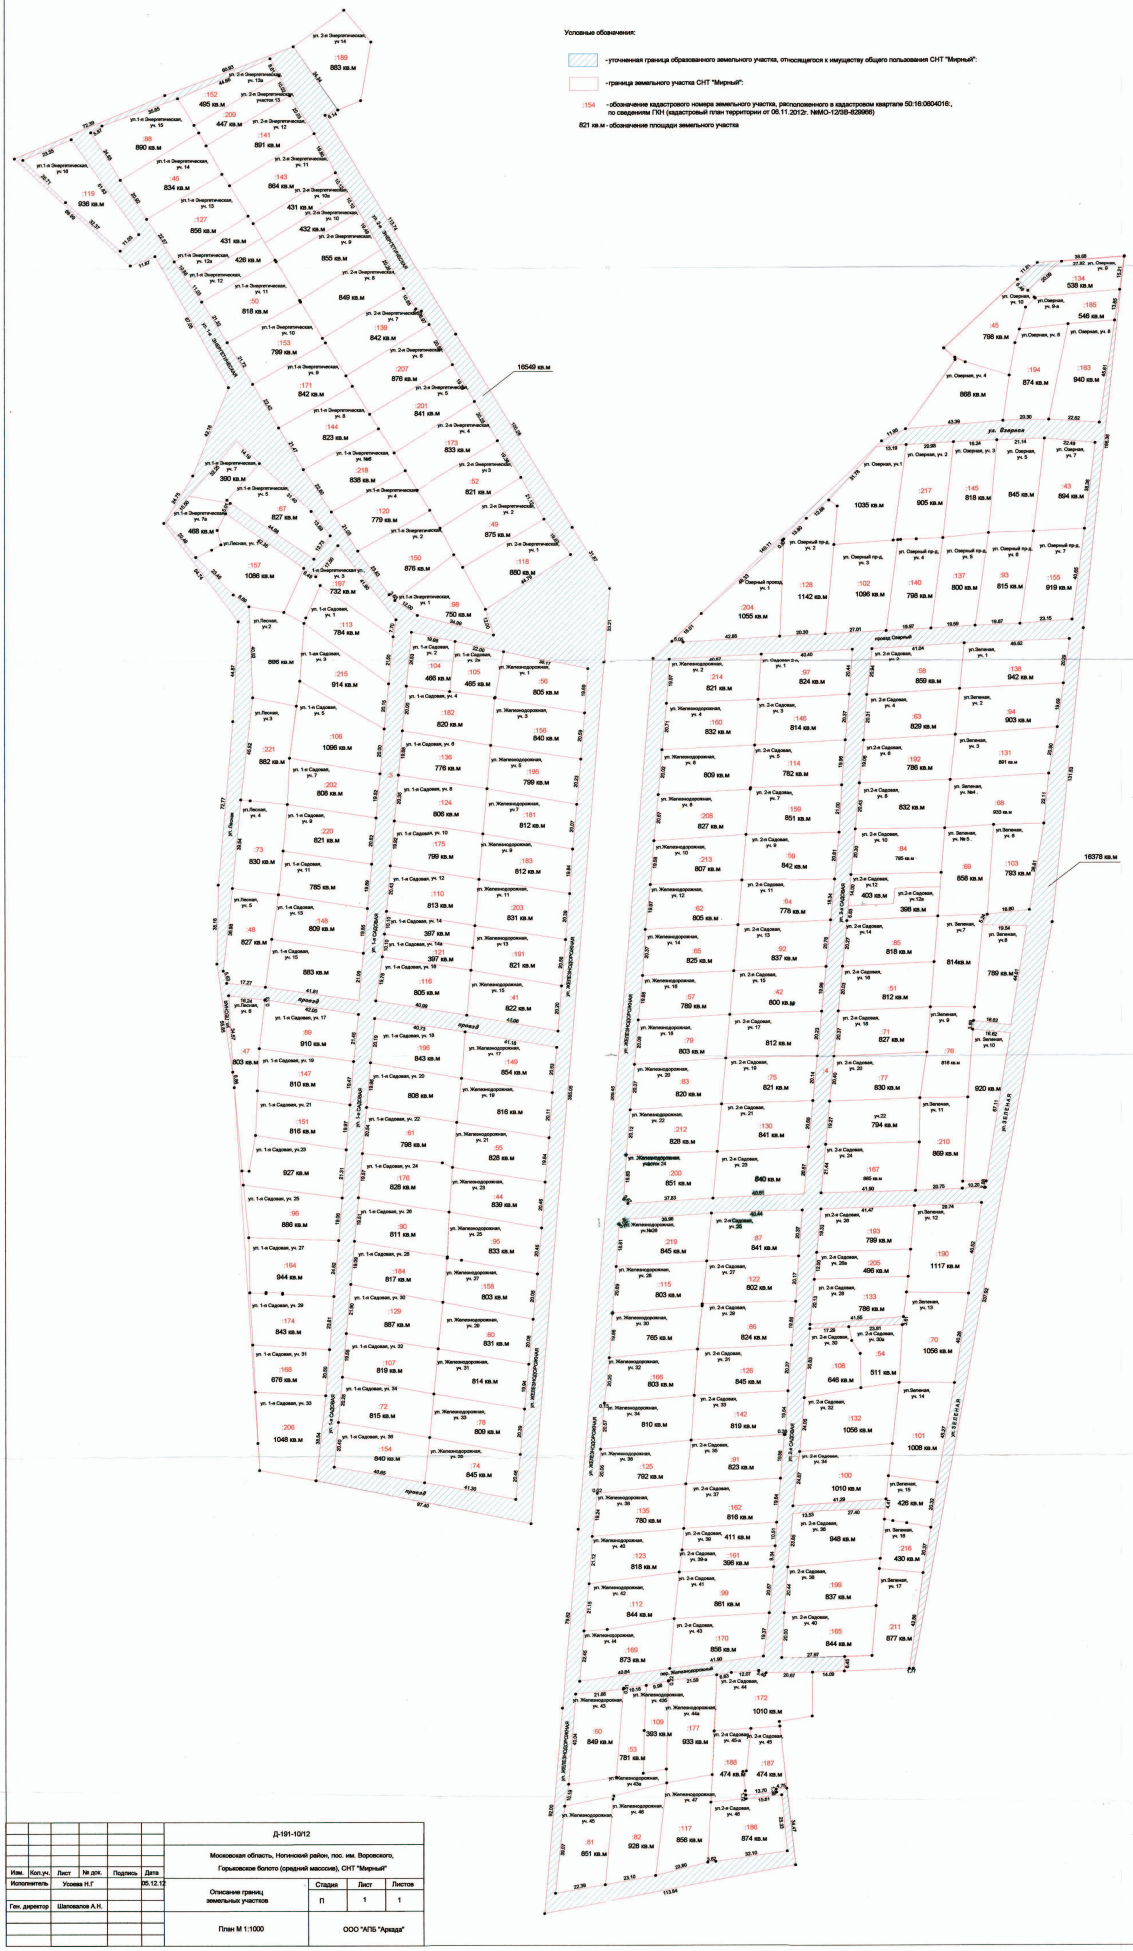

							Д-191-10/12	
							Московская область, Ногинский район, пос. им. Воровского, Горьковское болото (средний массив), СНТ "Мирный"	
Изм.	Кол.уч.	Лист	№ док.	Подпись	Дата			
Исполнитель		Усанова Н.Г			05.12.12			
							Стадия	Лист	Листов
Описание границ земельных участков							П	1	1
Ген. директор		Шаповалов А.Н.							
							План М 1:1000	ООО "АПБ "Аркада"	